




SECCION X-X'

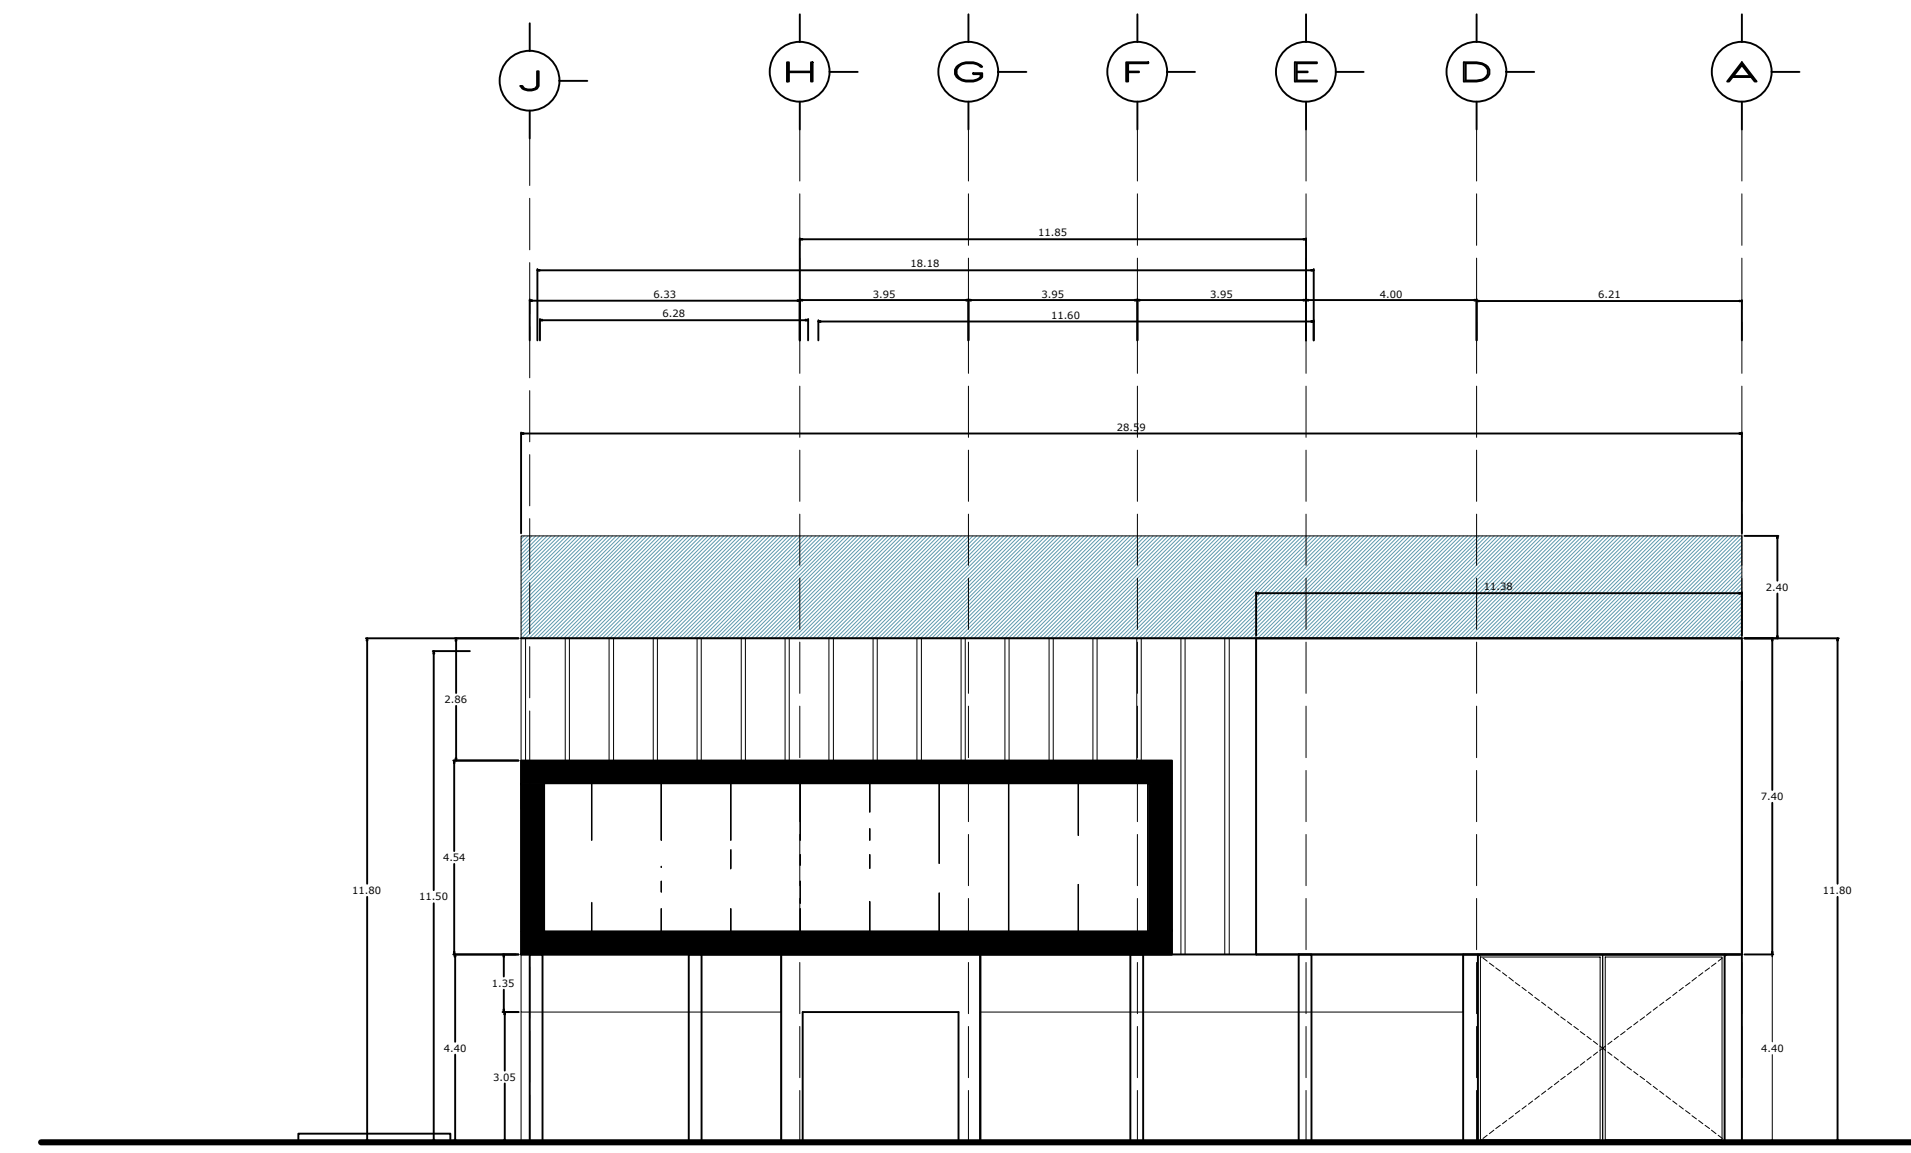

ALZADO FRONTAL

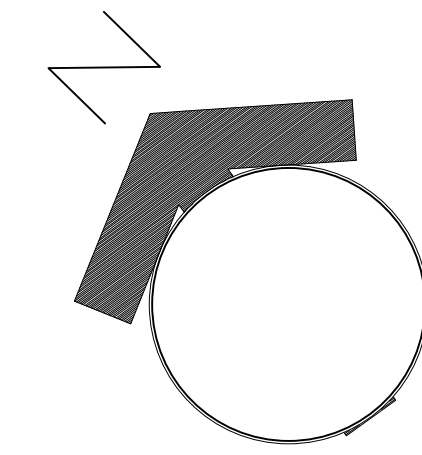

CROQUIS DE UBICACIÓN.

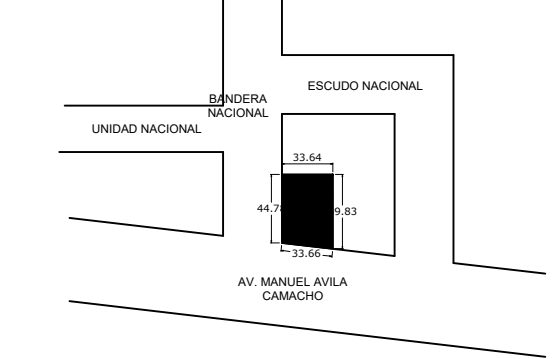

Prol Av. Americas 1271.
 Guadalajara, Jalisco.
 levantamiento:
 ing. carlos e. wriedt diéguez
 escala.